


JALANKULKU- JA PYÖRÄILYVÄYLÄN PARANTAMINEN

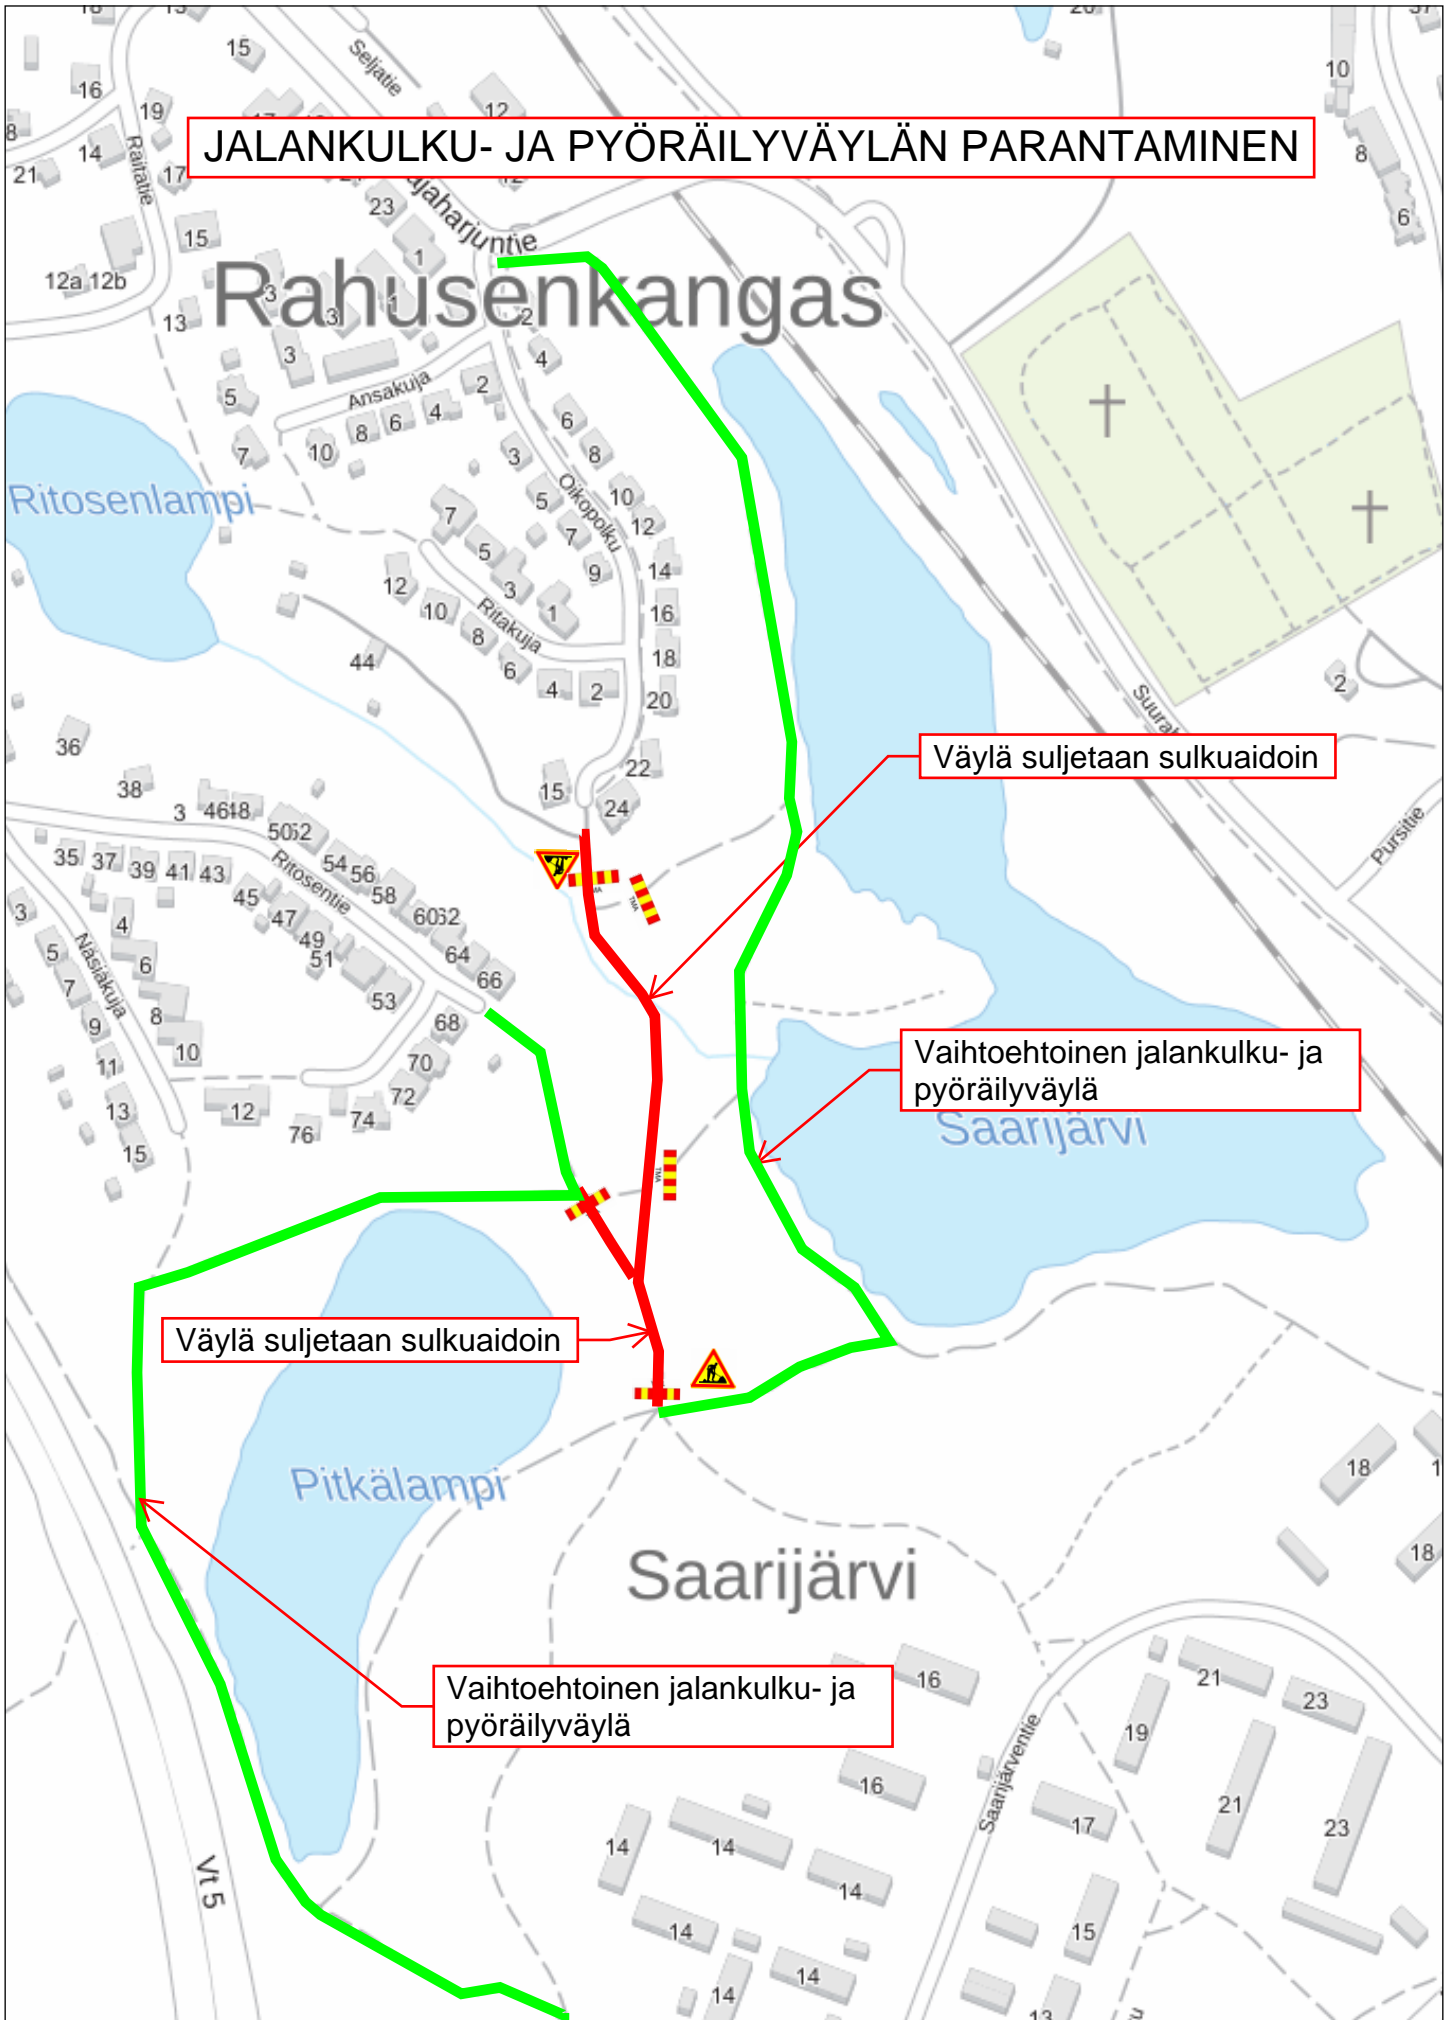

Rahusenkangas

Ritosenlampi

Väylä suljetaan sulkuaidoin

Vaihtoehtoinen jalankulku- ja pyöräilyväylä

Väylä suljetaan sulkuaidoin

Saarijärvi

Pitkälampi

Saarijärvi

Vaihtoehtoinen jalankulku- ja pyöräilyväylä

V15

