

KIERRÄTETTÄVÄT MATERIAALIT


- ① Keinurunko, matala 020414 (2005) Kontupuistosta kierrätetty
 - ② Roska-astia City 60 I RAL 6005+ betoniperustus
 - kohteessa olevan siirto, uusitaan liikenne merkkiputki
 - >näkyvä korkeus 180 cm ja hattu päähän
 - putkeen kiinnitetään roskiksen lisäksi leikkipaikan infotaulu
 - ③ Olevaan tolpaan uusitaan koirankieltomerkki, koko A5
-
- ☞ Suuria maakiviä tai taustaltaan epämääräisiä sokkelikiviä
 - 2 kpl koiraparkkiin, joihin kiinnitetään juotomassalla silmuruuvit
 - 2 kpl yläosaltaan tasainen istumiseen tasapainopuomin läheisyyteen ja hakealueelle, näkyvä korkeus max. 40 cm
 - ☐ - 2 kpl Keinustuimien alle joustolevy kulumissuojaksi (Savisaari)

REUNUKSET

- Pöllireunus 52 jm
- hyödynnetään kohteesta purettu pöllireunus ja täydennetään Tuuttipuistosta puretulla reunuksella

YLEISMERKINTÖJEN SELITYKSET

- ⑪ Kiinteistönumero
- 103.3 Oleva maanpinnan korkeus
- Tasaus ja leikkaukset on esitetty suunnitelmapiiirustuksessa no.902 ja 903
- 106.0 Suunnitellut korkomerkinnot
- C C Leikkauslinjat A-A, B-B, C-C, D-D

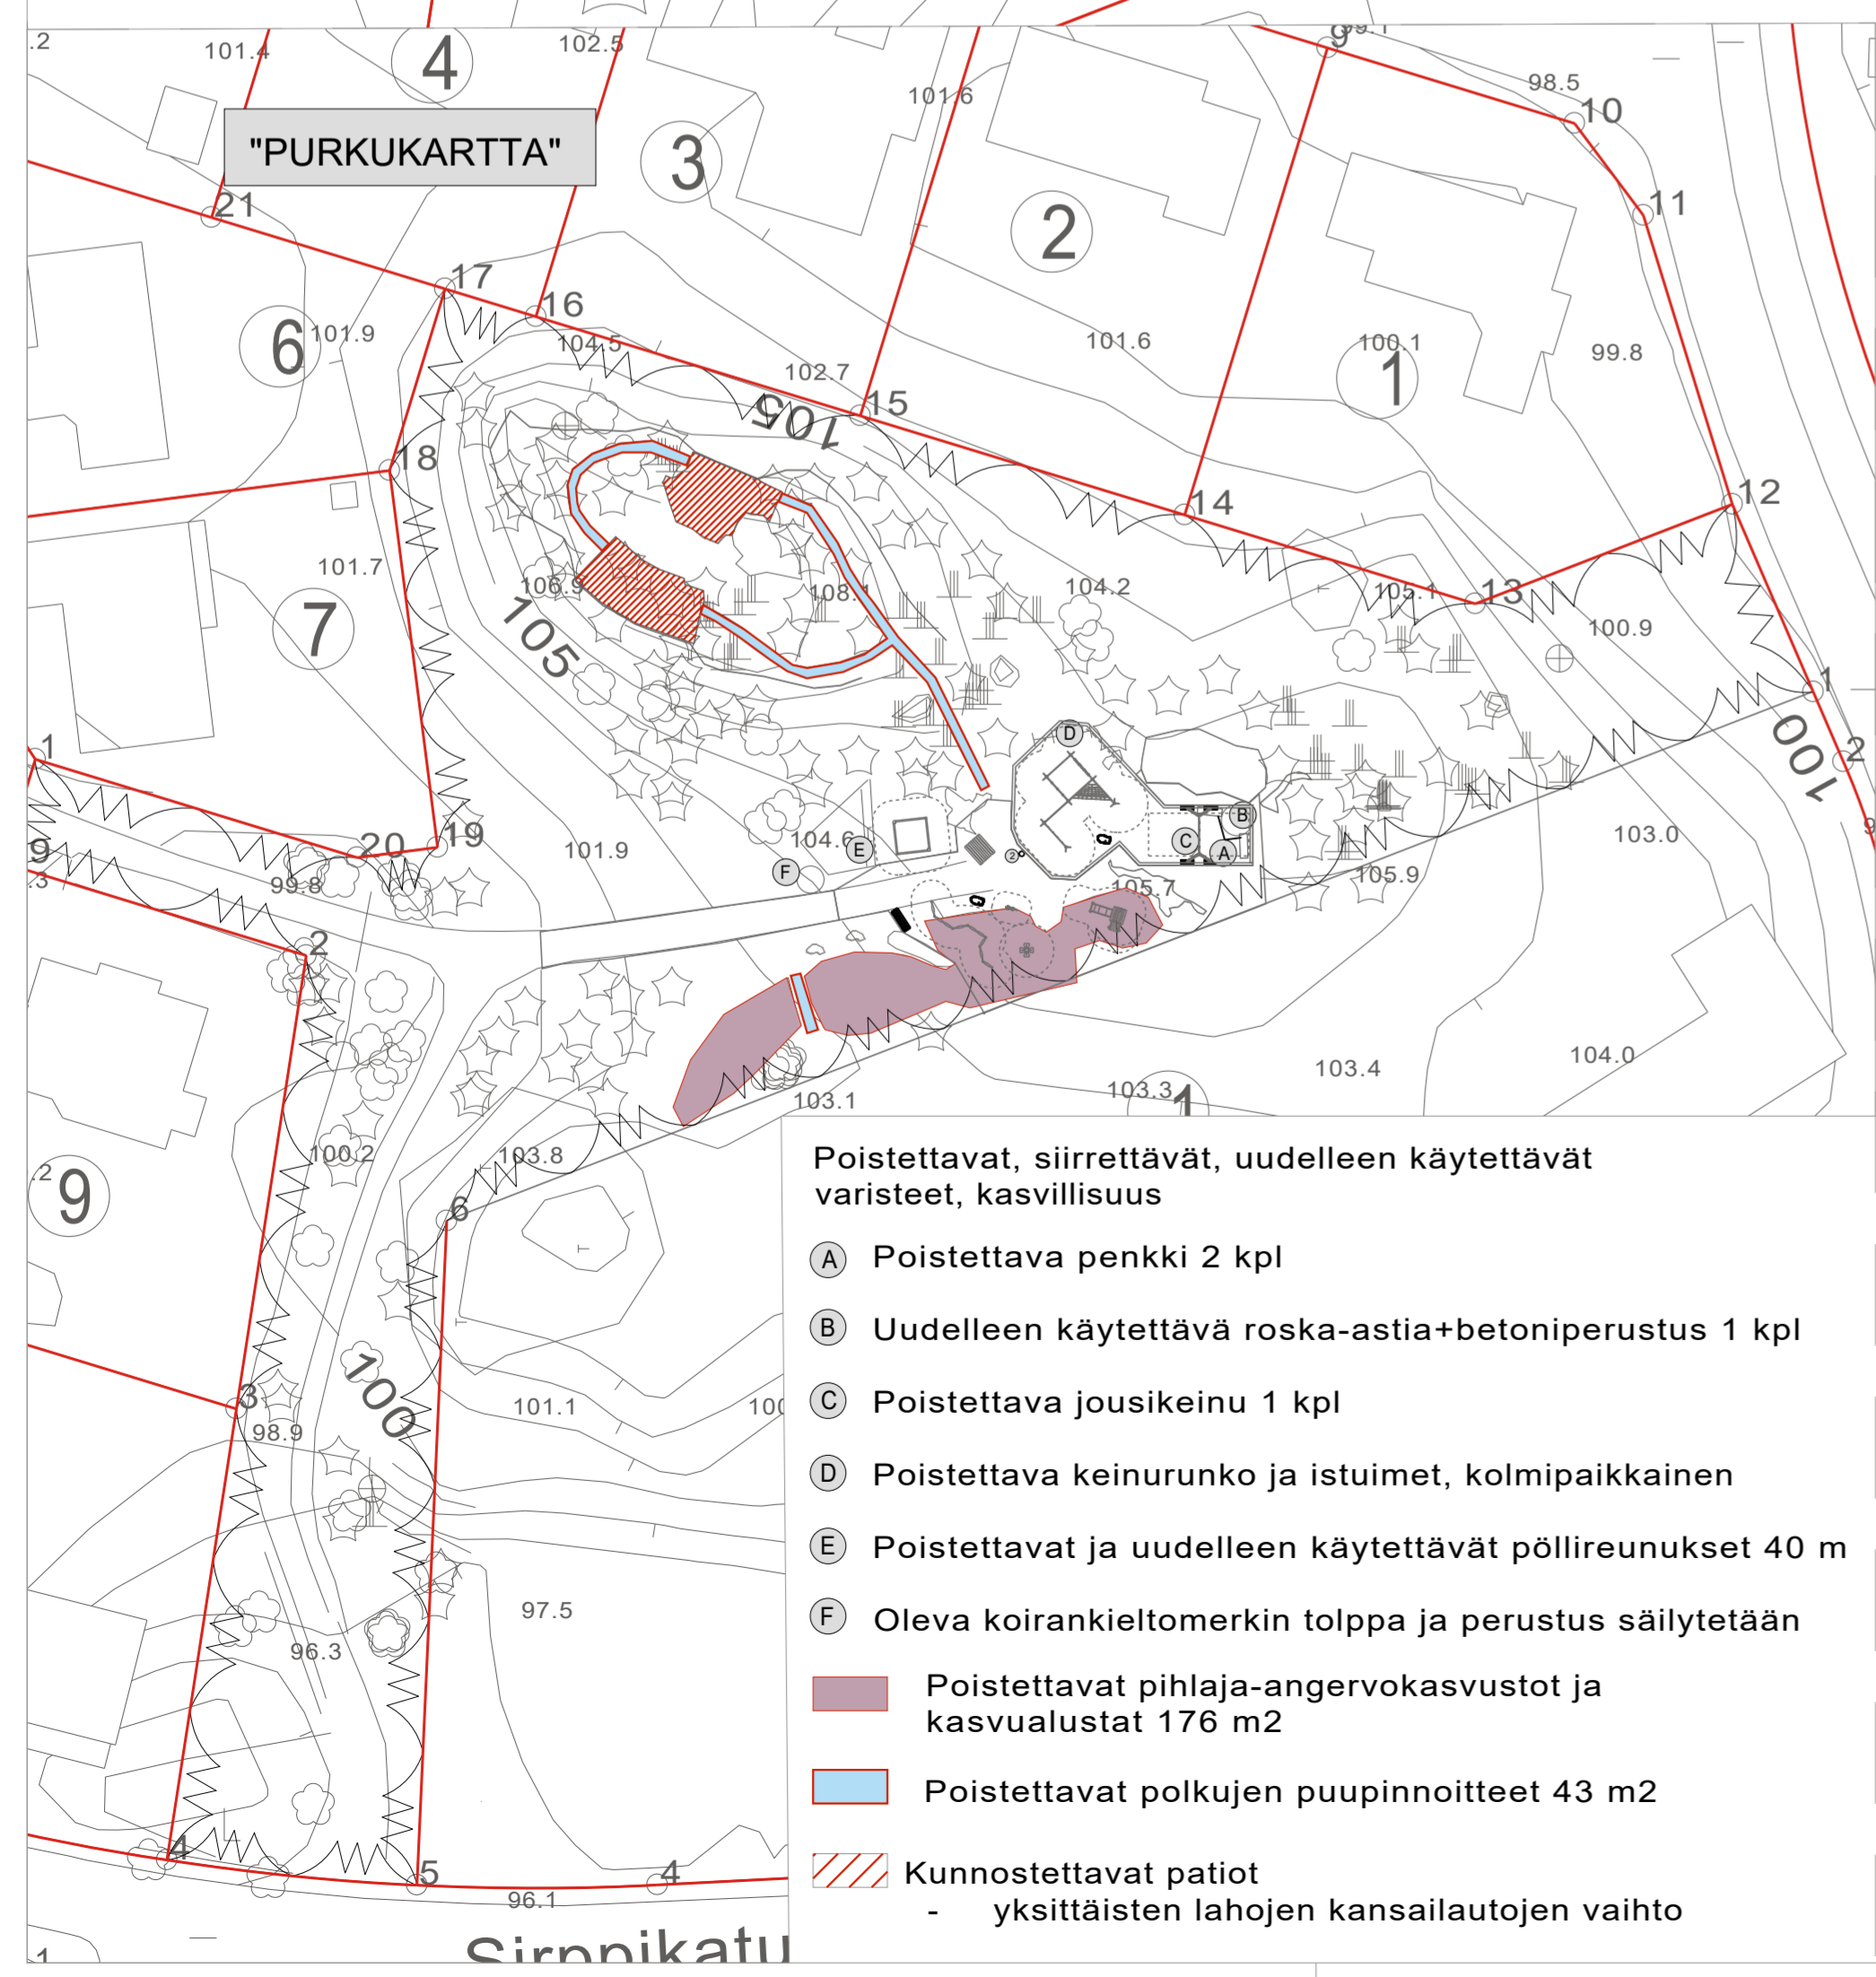


PINNOITTEET JA REUNUKSET

Tyyppi	Väri	Lisätietoja	Määrä
PINNOITTEET			
Kivituhka	sorakivituhka	0-8 mm	347 m ²
Turvahake		paksuus 400mm	114 m ²
Niitty		-kasvialustan alapuoleisessa täytössä hyödynnetään kaivumaita/tai muuta vastaavaa -siemenseos Kuiva niitty+suojaheinäseos (Suomen Niittysiemen Oy)	304 m ²
		Puretun hiekkalaatikon hiekka uuden laatikon ympärille 10-15 cm	20 m ²

KALUSTE- JA VARUSTELUETTELO

Tunnus	Varuste	Väri	Lisätieto	Kpl/jm
KALUSTEET JA VARUSTEET				
K 1	Penkki selkänojallinen	tummanruskea	Lappset 052211M, vapaasti seisova	1
K 2	Pöytä-penkki -yhdistelmä	tummanruskea	Lappset 000500M + kiinnityslevyt	1
LEIKKIVÄLINEET				
L 1	Maahisen kiipeilymätsä	ruskea	Lappset 175595, syväperustus	1
L 2	Hiekkalaatikko	tumman ruskea/keltainen	Lappset 137400M, syväperustus	1
L 3	Tasapainoilureitti	tummanruskea/keltainen	Lappset 137225M, syväperustus	1
L 4	Jousiapila	vihreä/punainen/keltainen	Leikkiset, KON-03, perustusankkuri	1
L 5	Jousikettu	ruskea/vaaleanharmaa	Leikkiset 177.002.004.001, perustusankkuri	1
L 6	Keijumäki	ruskea	Lappset 175585, syväperustus	1
L 7	Kumilautastuini ketju 160 cm		Lappset 000216	1
L 8	Turvaistuin, ketju 160 cm		Lappset 000218	1

OPASTE- JA LIIKENNERMERKIT			
O 1	Leikkipaikan infotaulu A3	Kiinnitys roska-astian pidennettyyn pylvääseen, roska-astian yläpuolelle	1
O 2	Uusi koirankieltomerkki A5	Asennus pylväskiinnikkeillä olevaan tolppaan + muovinen tolpanhattu	1
O 3	Koiraparkki merkki A4	Liikenne merkkipalkka+ putki, johon merkki kiinnitetään	1

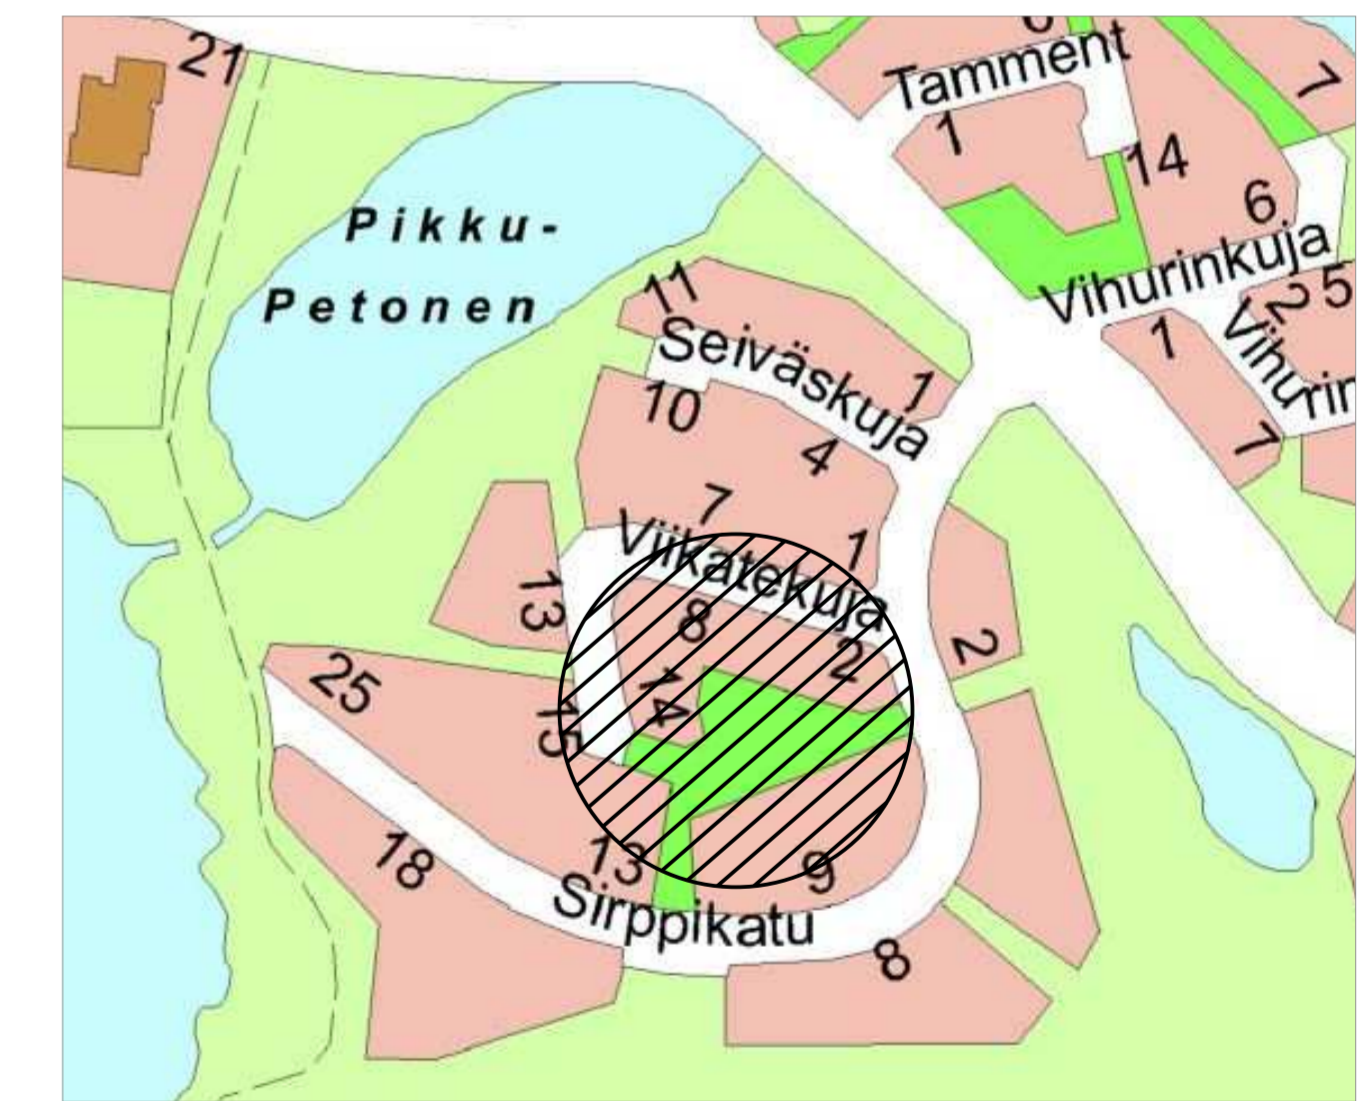

KORKEUSJÄRJESTELMÄ N2000 KOORDINAATTIJÄRJESTELMÄ ETRS-GK27		
C		
B		
A		
MUUTOSTÄYDENNYS	PÄIVÄYS	NIMI
Kohde	Piiustus sisälto	Mittakaava
LITMANEN 32	ASEMAPIIRUSTUS	1:200
Sirkkipikatu	"PURKUKARTTA"	1:500
PIIUSTOSUUNNITELMA	Piiustuslaji	RAKENNUSSUUNNITELMA
Päiväys	10.5.2024	Suunn. alus
		253
Hyväksyjä	S. Riekkinen	As.no
		776/2024
Asemak. tark.		Projektinro
		2696
Suunn./Tark.	S. NIEMINEN	Piir. no.
		901
Proj.	J. LEVÄNIEMI; S. NIEMINEN	
KUOPIO KAUPUNKISUUNNITTELUPALVELUT, KUNNALLISTEKINEN SUUNNITTELU PL 1097 (SUOKATU 42), 70111 KUOPIO (017)182 111, www.kuopio.fi		