


KKT MINNA NÄYTTÄMÖ ÄÄNET POHJA
 KKT MINNA STAGE SOUND PLOT

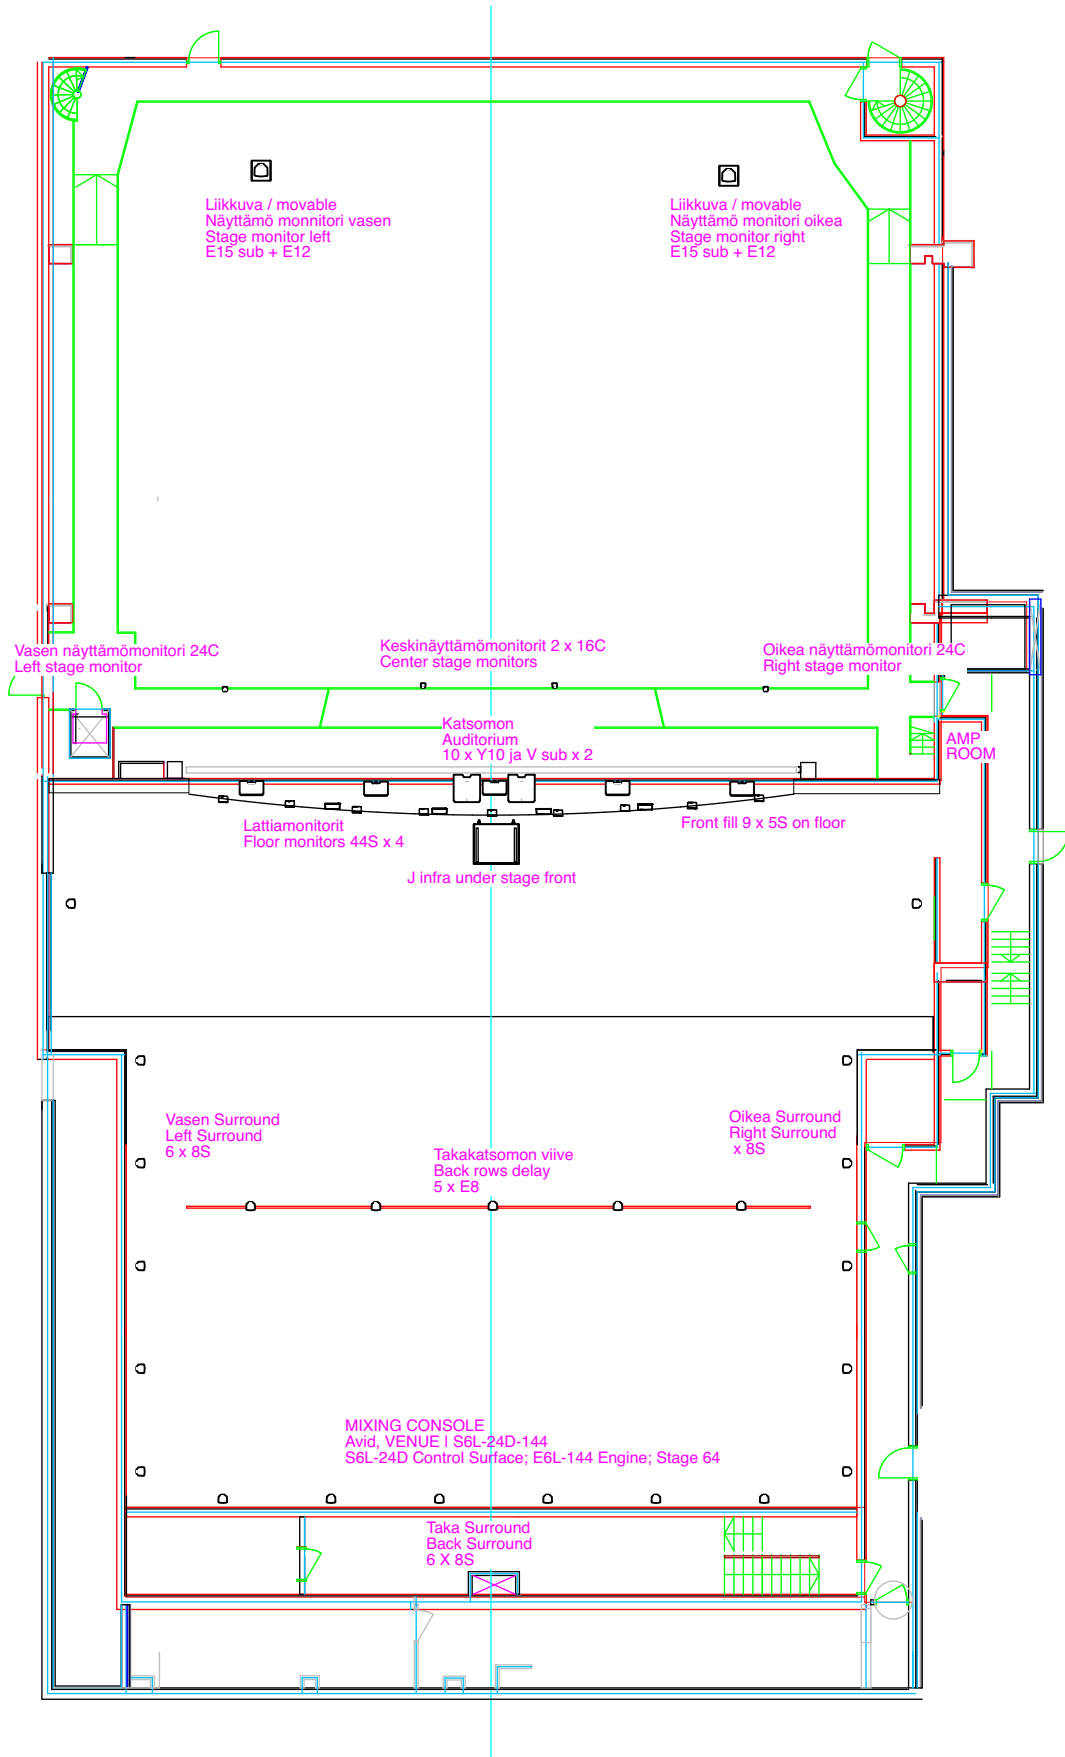

DRAWN BY
 Juha Westman
 +358 44 718 2403
 juha.westman@kuopio.fi

APPROVED BY
 KKT

DATE
 24.3.2020

TITLE
 KKT MINNA NÄYTTÄMÖ ÄÄNET POHJA
 KKT MINNA STAGE SOUND PLOT

SIZE
 A4

SCALE
 1:200

DRAWING NUMBER
 1/1

REV

CAGE CODE

SHEET A4

OF 1